






WIDOK OD UL. SPORTOWEJ (A)

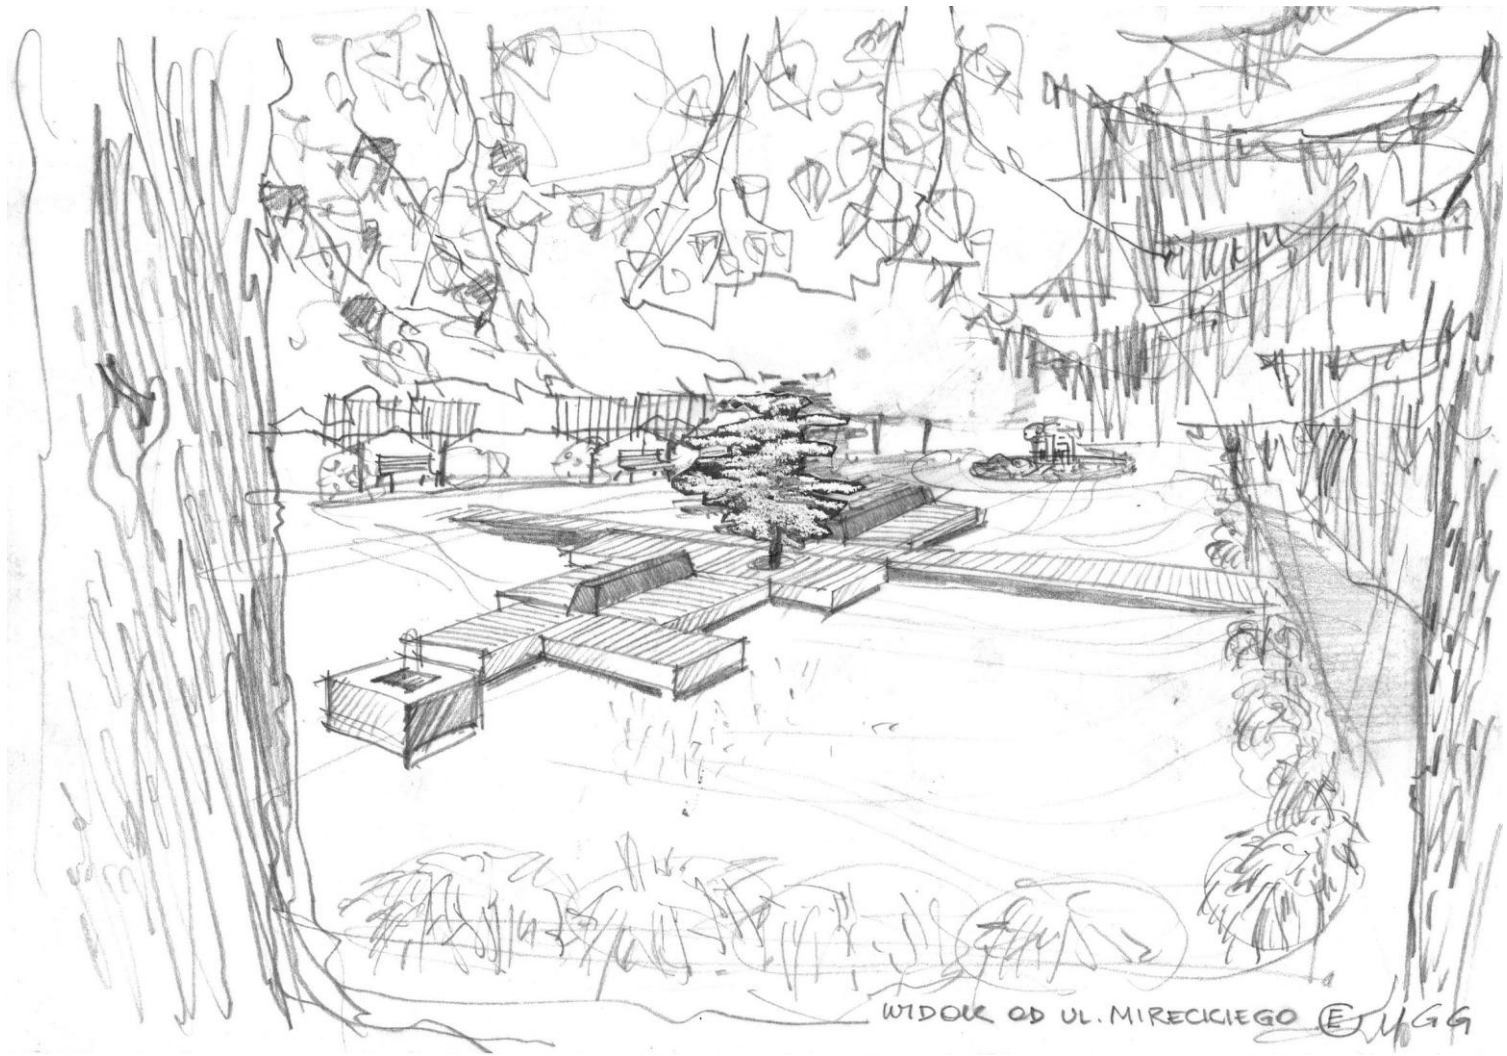

WIDOK OD UL. MIRECKIEGO EUGG

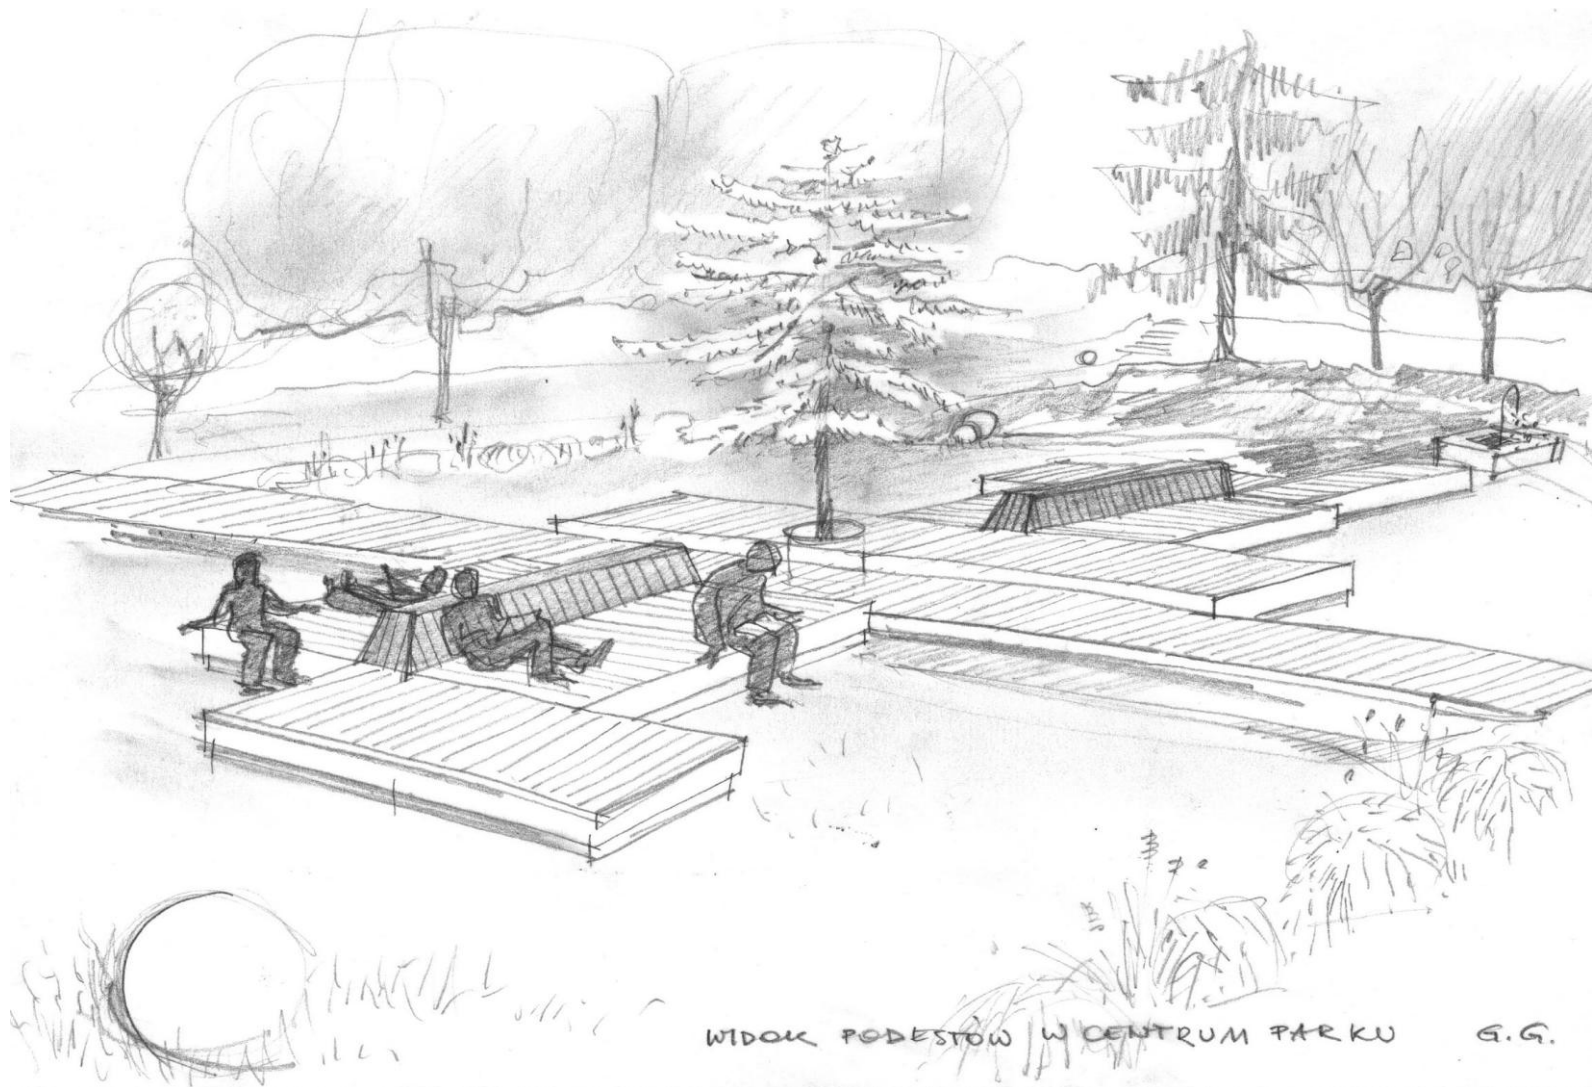

WIDOK PODESTÓW W CENTRUM PARKU G.G.

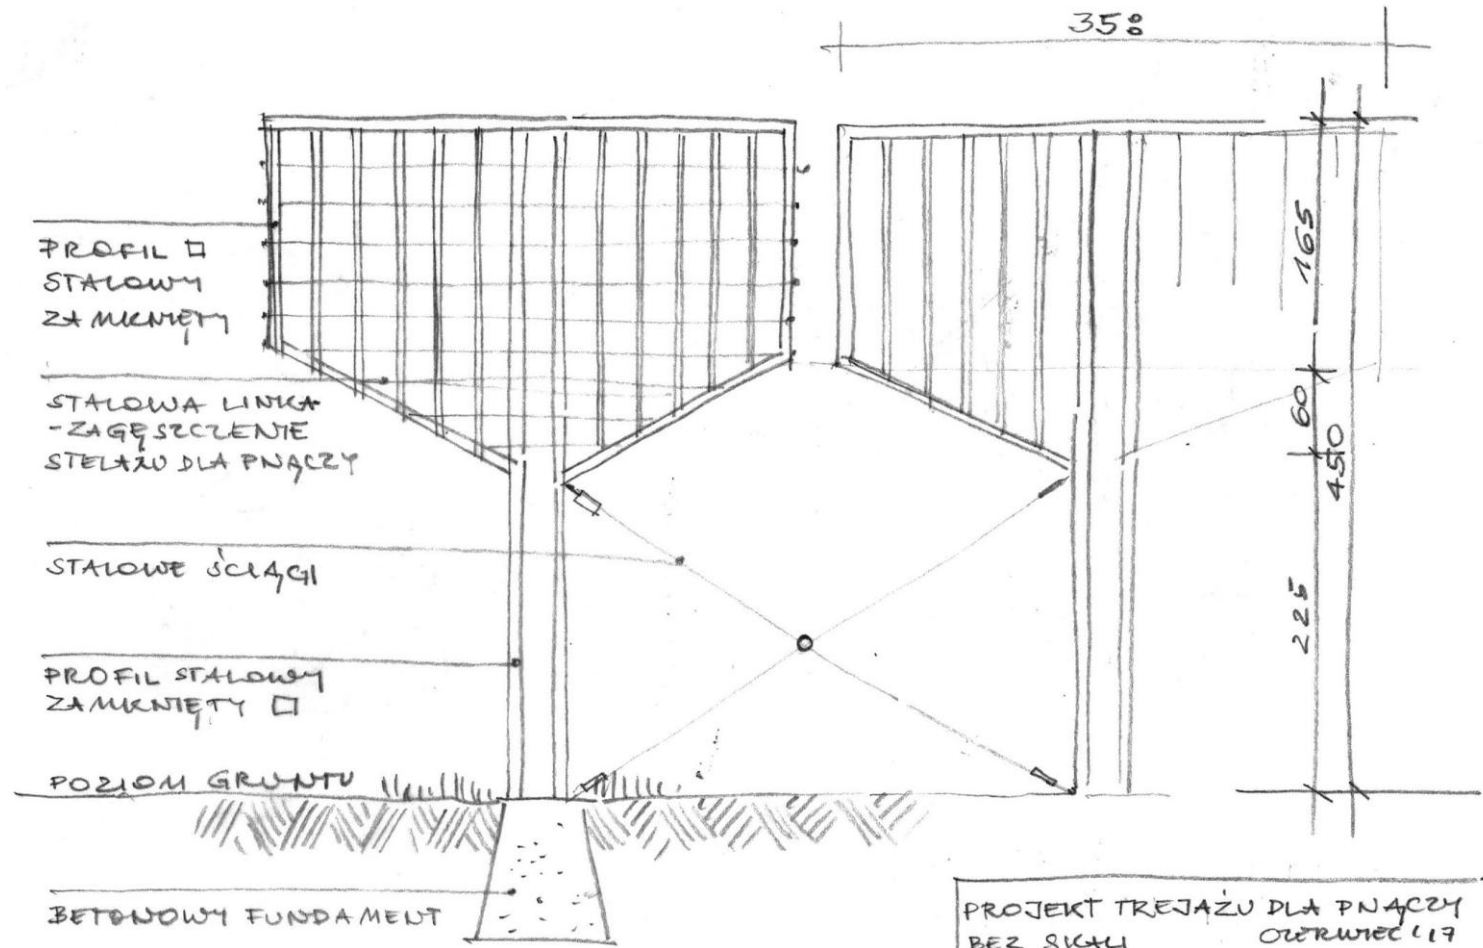

PROFIL \square
STALOWY
ZAMKNIĘTY

STALOWA LINKA
- ZAGĘSZCZENIE
STELIZU DLA PNĄCZY

STALOWE ŚCIĄGI

PROFIL STALOWY
ZAMKNIĘTY \square

POZIOM GRUNTU

BETONOWY FUNDAMENT

350

165
60
450
225

PROJEKT TREJAZU DLA PNĄCZY
BEZ SIŁKI OŚRWIĘC 117
D. MATELA ŁAPCZYK, G. GRABOWSKI